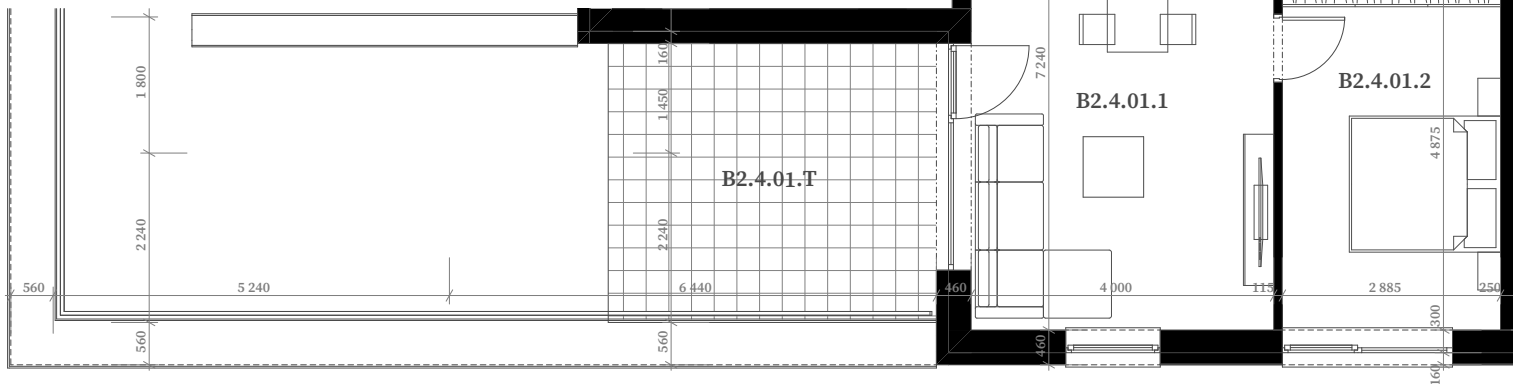



B2.4.01

DVOJIZBOVÝ BYT

B2.4.01.1	Obývacia izba s kuchyňou	26,20 m ²
B2.4.01.2	Spálňa	14,87 m ²
B2.4.01.3	Kúpeľňa s WC	4,68 m ²
B2.4.01.4	Chodba	4,22 m ²

PODLAHOVÁ PLOCHA BYTU		49,97 m ²
-----------------------	--	----------------------

B2.4.01.T	Terasa	14,00 m ²
-----------	--------	----------------------

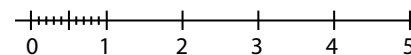

Plochy jednotlivých miestností sú iba orientačné. Celková plocha predstavuje podlahovú plochu vrátane balkónu/loggie/terasy. Zariadenie bytu (nábytok, kuchynská linka, spotrebiče, atď.) a jeho poloha sú len orientačné a nie sú súčasťou dodania. Rozsah dodania je špecifikovaný v štandardnom vybavení. Uvedené rozmery sú predbežné a nemusia sa zhodovať s realizačným projektom. Zmeny vyhradené.